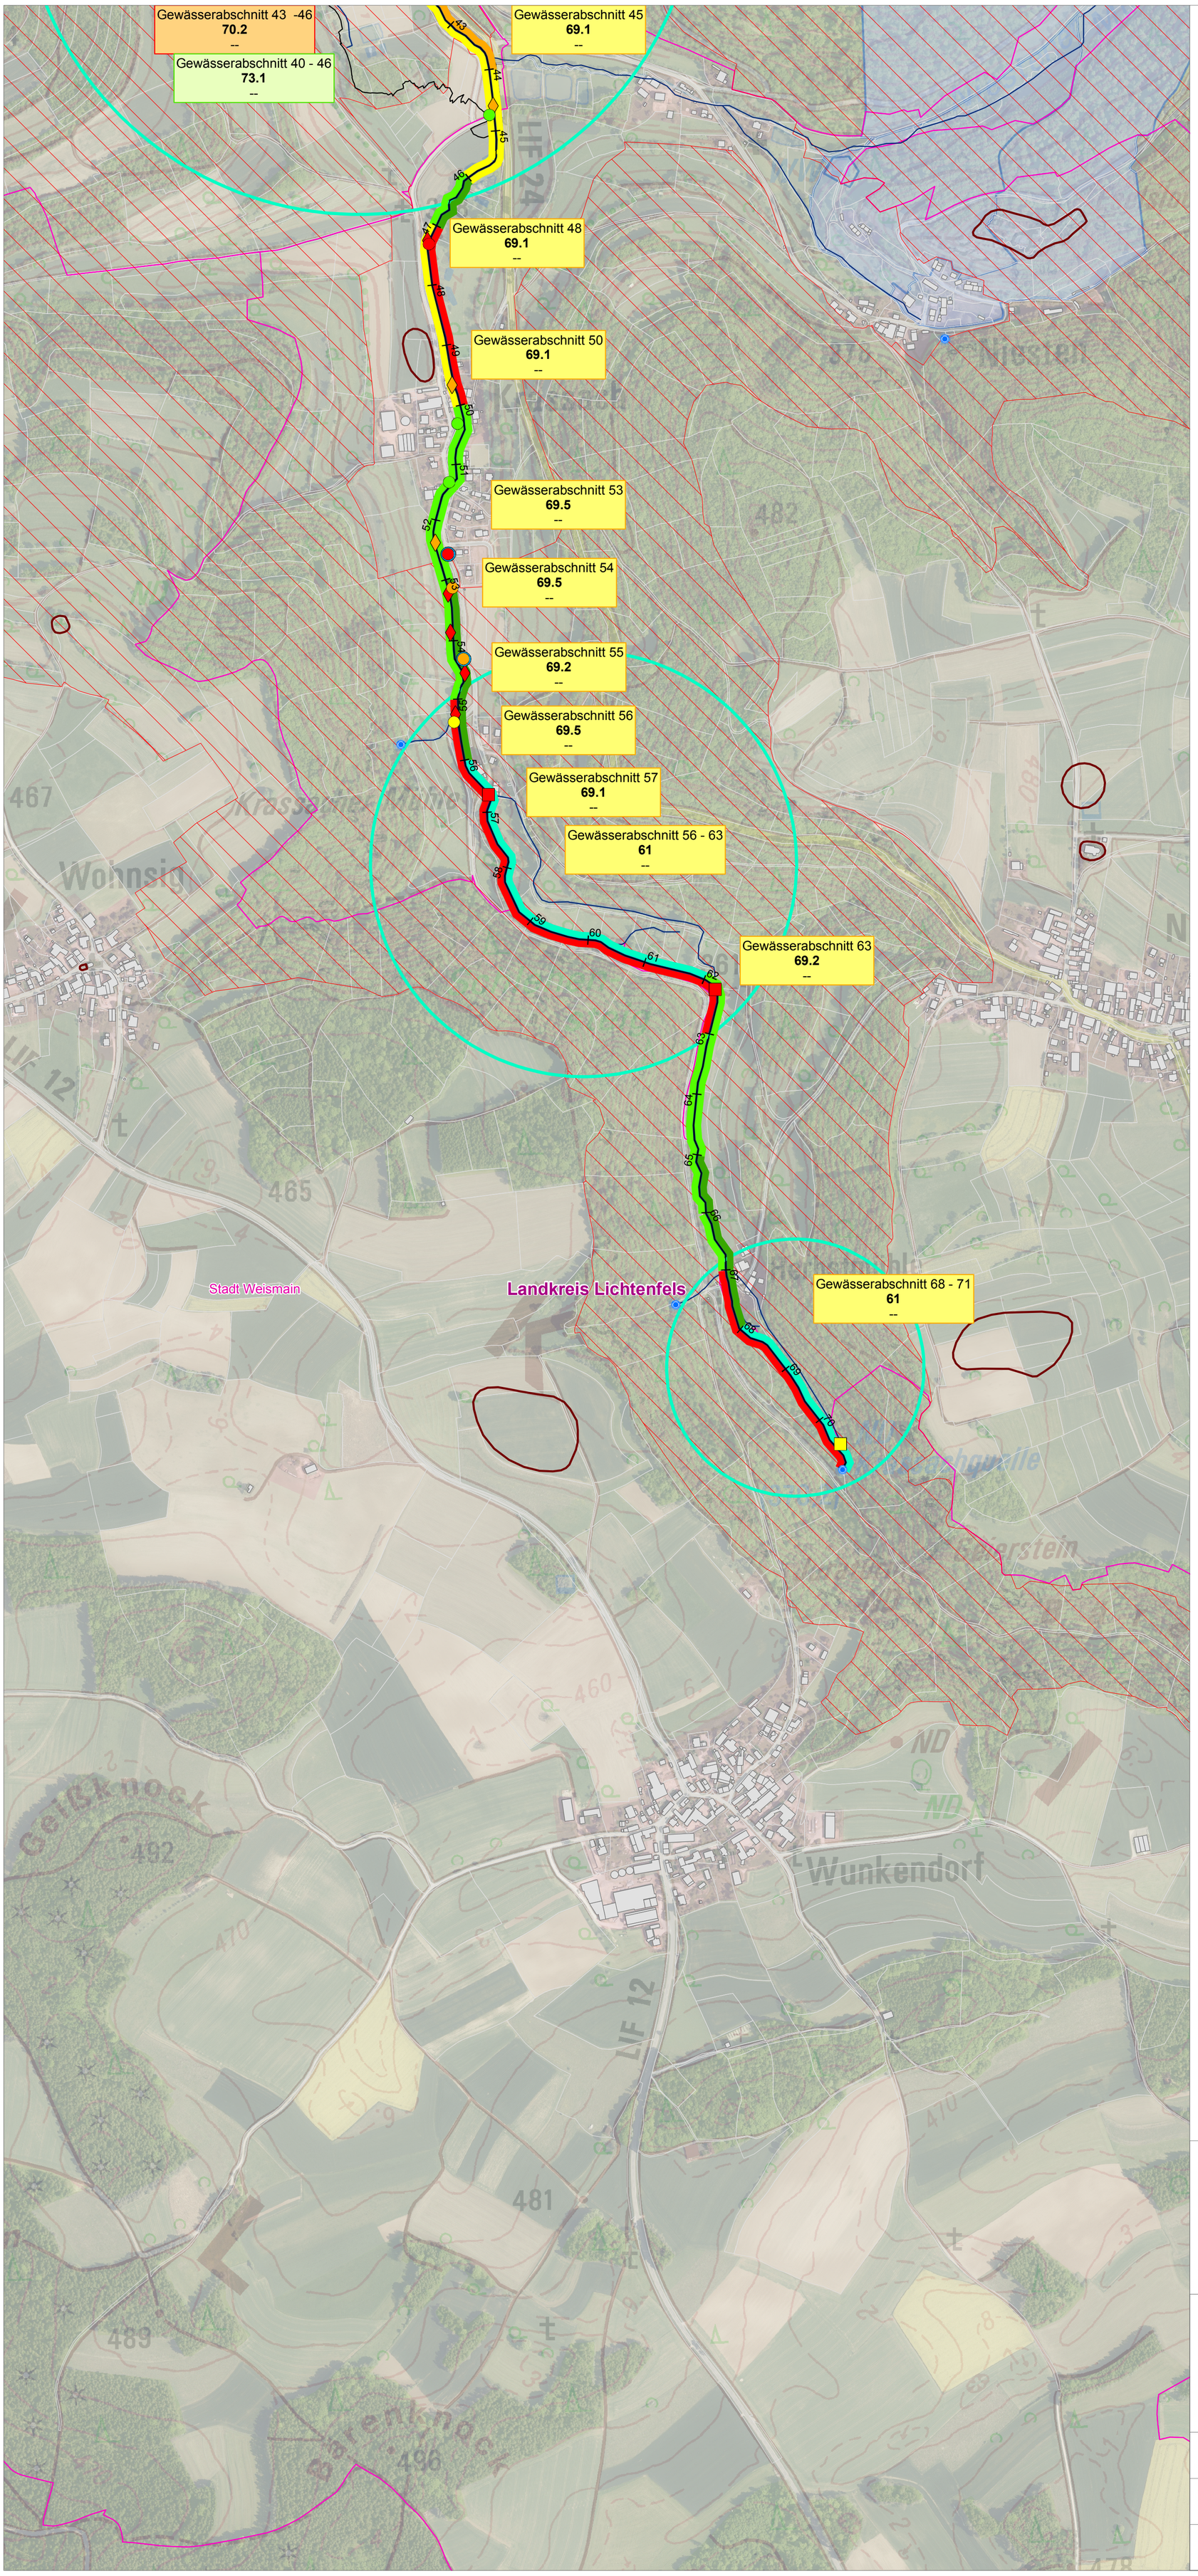


Legende

Wassserwirtschaftliche Fachdaten
- Flusswasserkörper
- Quellen

Hochwasser
- HQ100
- HQ100
- Festgesetztes Überschwemmungsgebiet

Schutzgebiete Wasser
- Festgesetztes Wasserschutzgebiet mit Zonierung

Naturschutzgebiet
- Naturschutzgebiet
- Naturpark
- SPA-Gebiet
- FFH-Gebiet

Schutzgebiete Boden
- Bodendenkmal

Politische Grenzen
- Landkreisgrenze
- Gemeindegrenze
- Gemarkungsgrenze

Vermessungsdaten
- Flurkarte
- Gebäude

Einrichtungen der Wasserwirtschaft
- WRRL-Messstelle
- Pegel

Abwasser
- Kläranlagen
- Direkteinleiter

Hochwasserschutzanlagen
- Hochwasserrückhaltebecken
- Regenrückhaltebecken
- Hochwasserschutzanlage

Gewässerstrukturgüte rechtsseitig

Gewässerstrukturgüte rechtsseitig
- unverändert
- gering verändert
- mäßig verändert
- deutlich verändert
- stark verändert
- sehr stark verändert
- vollständig verändert
- k.A.

Strahl

Strahlwirkung IST mit Degradationsstrecke
- Aufwertungstrahlweg
- Degradationsstrecke
- Durchgangstrahlweg
- Strahlursprung
- Strahlursprung

Querbauwerke

Durchlass eigene Erfassung
- durchgängig
- eingeschränkt durchgängig
- mangelhaft durchgängig
- nicht durchgängig
- unbekannt
- durch WWA erfasst

Wehr
- frei durchgängig
- eingeschränkt durchgängig
- mangelhaft durchgängig
- nicht durchgängig
- unbekannt

Sohlenbauwerk
- frei durchgängig
- eingeschränkt durchgängig
- mangelhaft durchgängig
- nicht durchgängig
- unbekannt

Fischaufstiegsanlage
- frei durchgängig
- eingeschränkt durchgängig
- mangelhaft durchgängig
- nicht durchgängig
- unbekannt


Maßnahmen
- Flurstücke in öffentlicher / kommunaler Hand

Maßnahmenbeschreibung

Gewässerabschnitt Maßnahmenbeschreibung Flächenbedarf	Priorität 1 (hoch) Priorität 2 (mittel) Priorität 3 (gering)

Maßnahmentexte nach LAWA Bayerncode:

11	Optimierung der Betriebsweise von Anlagen zur Ableitung, Behandlung und zum Rückhalt von Misch und Niederschlagswasser
61	Maßnahmen zur Gewährleistung des erforderlichen Mindestabflusses
63.2	Sonstige Maßnahmen zur Verbesserung der hydraulischen Verhältnisse (z.B. natürliche Abflussdynamik zulassen)
69.1	Wehr/Absturz/Durchlassbauwerk rückbauen
69.2	Wehr/Absturz/Durchlassbauwerk ersetzen durch ein passierbares Bauwerk (z.B. Sohlgleite)
69.3	Passierbares BW (Umgehungsgewässer, Fischauf- und/ oder -abstiegsanlage) an einem Wehr/Absturz/ Durchlassbauwerk anlegen
69.5	sonstige Maßnahmen zur Verbesserung der Durchgängigkeit (z.B. Sohlrampe umbauen/optimieren)
70.1	Flächenerwerb zur eigendynamischen Entwicklung
70.2	Massive Sicherungen (Ufer/Sohle) beseitigen/reduzieren
70.3	Ergänzende Maßnahmen zum Initiieren eigendynamischer Gewässerentwicklung (z. B. Strömungslenker einbauen)
71	Maßnahmen zur Habitatverbesserung im vorhandenen Profil
72.1	Gewässerprofil naturnah umgestalten
72.2	Naturnahen Gewässerlauf anlegen (Neuanlage oder Reaktivierung)
72.4	Auflockern starrer/monotoner Uferlinien
73.1	Ufergehölzsaum herstellen oder entwickeln
74.7	Primäraue naturnah wiederherstellen
74.4	Auegewässer/Ersatzfließgewässer entwickeln
75.1	Altgewässer anbinden

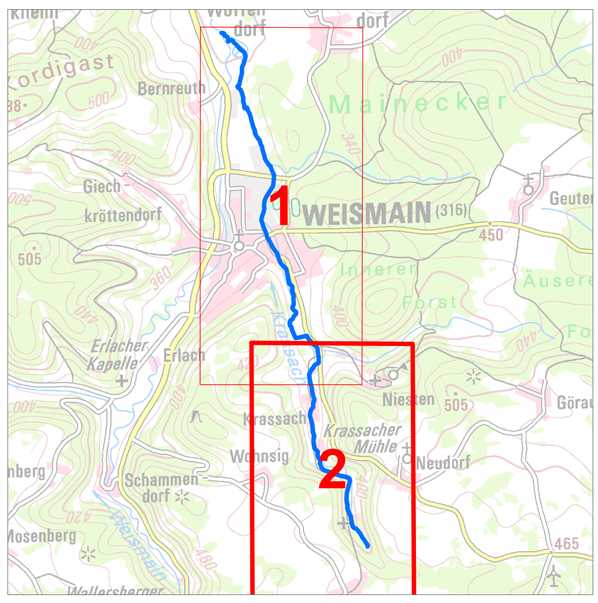

Umsetzungskonzept Weismain, Anlage 5: Plan Nummer 4 von 11

Flusswasserkörper 2_F102
Linksseitige Zuflüsse des Main von Einmündung der Weismain bis Einmündung des Weiherbaches

Krassach Karte 2

Landschaftspflegeverband Landkreis Lichtenfels e.V.

Stadt Weismain
Landkreis Lichtenfels

Stand: 05.11.2022

Maßstab 1:5.000

N

Entworfen: Mai 2022

Gezeichnet: Mai 2022

Geprüft:

Planverfasser:

dr. BRUCKNER & dr. STROHMEIER
Umweltberatung & Management

Unterschrift